



Principe profiel A-A'
Schaal 1:50

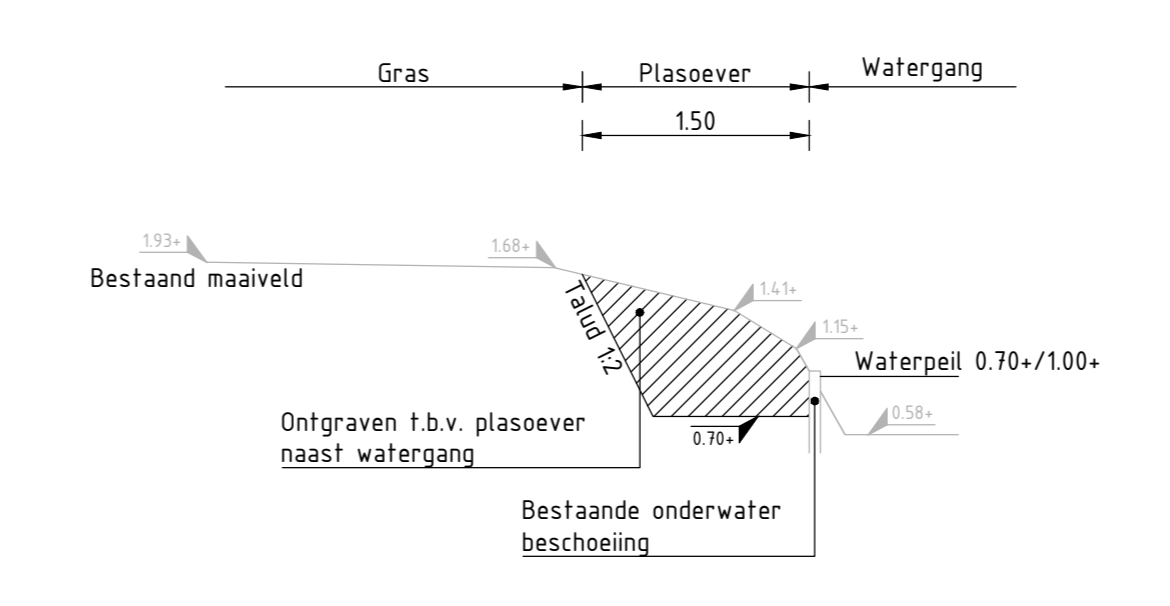


Principe profiel B-B'
Schaal 1:50

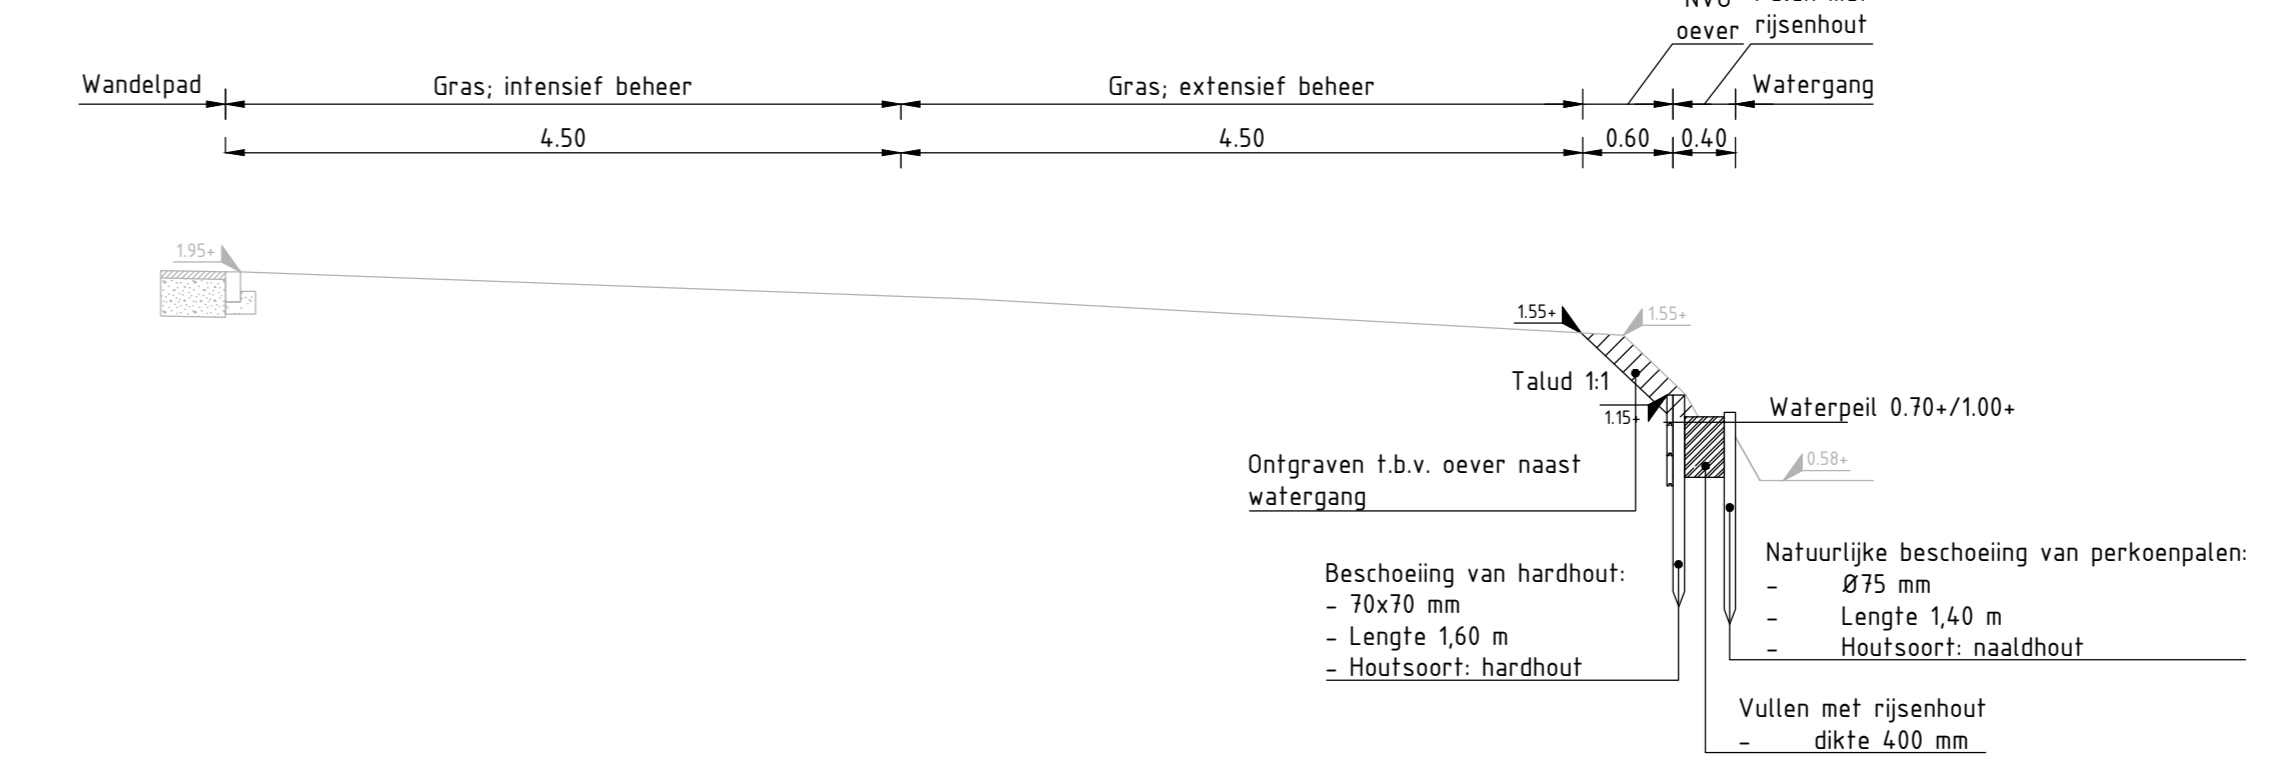

Legenda

Nieuwe situatie	Werkgrens	Bestaande situatie	Halfverharding
Herstellen en aanbrengen onderwaterbeschoeiing	Aanbrengen hardhout beschoeiing	Aanbrengen perkoepalen, gevuld met rissenhout	Grasbetontegels
Houte damwand, ijsvogelwand	Aanbrengen boomstammen (hergebruik)	Nieuwe hoogte f.o.v. NAP	Struweel
Ruilgras	Bestaande gasleiding, hoge druk	Bestaande gasleiding, hoge druk	Gras
Gras			Ruw gras
Aanbrengen boomstammen (hergebruik)			Beboewing
Nieuwe hoogte f.o.v. NAP			Zitbank
Bestaande gasleiding, hoge druk			Prullenbak
			Uitneembare paal
			Boom

Deze tekening is mede gebaseerd op door derden verstrekte informatie. De juistheid van deze gegevens ligt buiten onze verantwoordelijkheid. Het is de verantwoordelijkheid van de opdrachtgever om de juistheid van de informatie te garanderen. De afgeleverde tekening is uitsluitend bestemd voor de uitvoering van de opdracht. Het is niet toegestaan de tekening te kopiëren, te verspreiden of anderszins openbaar te maken. 

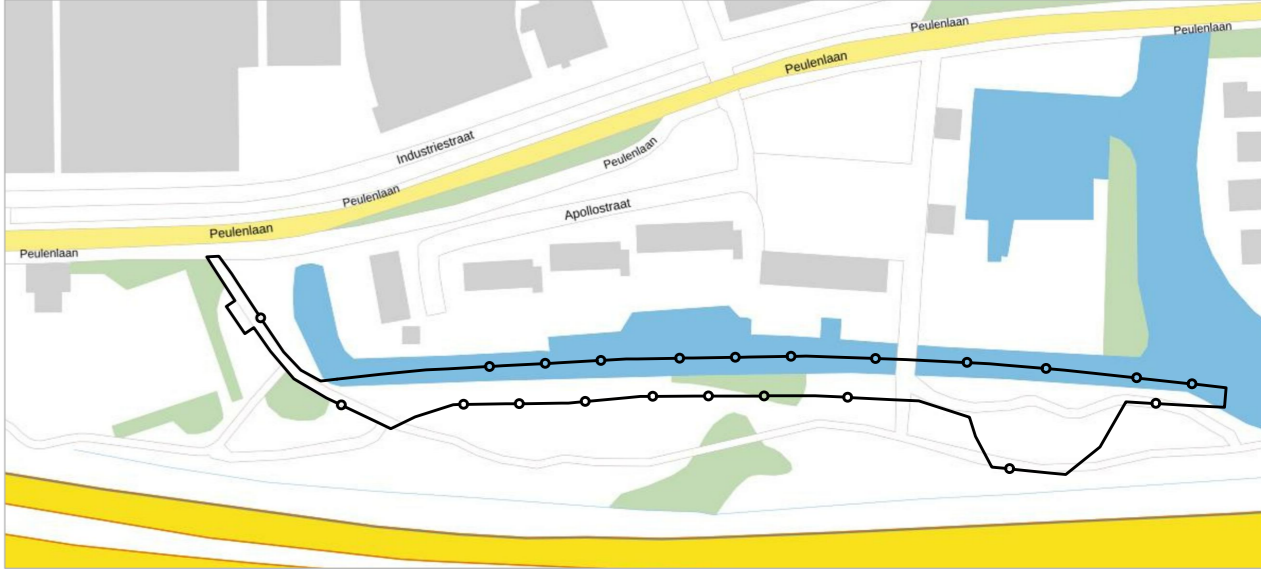

Verzorgd door	Definitief	Ontworpen door	Definitief
1811	24 november 2023	DEBITE UITVERW	T. Joosen
OPDRACHTGEVER Gemeente Hardinxveld-Giessendam	OMSCHRIJVING Inrichting	PROJECTNUMMER 23-2039	TEKENINGNUMMER T02-01
PROJECT Renovatie Peulenpark	ONDERDEEL Uitvoeringsontwerp	SCHAAL 1:250	TEKENAAR T. Joosen
FORMAAT A0	PROJECTLEIDER R. van Kasteren	VERVOLGDE TEKENINGEN 23-2039-01 23-2039-02 23-2039-03 23-2039-04 23-2039-05 23-2039-06 23-2039-07 23-2039-08 23-2039-09 23-2039-10 23-2039-11 23-2039-12	KYBYS ...voor de toekomst