



LEGENDA

Bestaande situatie

- Bestaande kolk
- Bestaande uitstroombak
- Bestaand duiker incl. b.o.b. en diameter
- Bestaande regel-kast
- Bestaand VWA-riool streng incl. b.o.b. en diameter
- Bestaand VWA-riool huisaansluiting
- Bestaand HWA-riool inspectieput incl. putnummer en dekselhoogte
- Bestaand HWA-riool streng incl. b.o.b. en diameter
- Bestaand HWA-riool huisaansluiting
- Bestaand HWA-riool kolkaansluiting
- Bestaand HWA-riool inspectieput incl. putnummer en dekselhoogte
- Bestaand HWA-riool uitstroompout incl. putnummer en dekselhoogte
- Bestaand pompput incl. putnummer en dekselhoogte
- Bestaand uitstroombak
- Bestaand drainage incl. b.o.b. en diameter
- Bestaand persleiding
- Bestaand kabels en leidingen tracé
- Bestaand boom

Nieuwe situatie

- Werkgrans
- Erfgrans
- Afwerkhoogte
- Vloerpeil
- Aanbrengen trottoirkolk
- Aanbrengen straatkolk
- Aanbrengen hwa kolkaansluiting
- Aanbrengen fundering menggranulaat 300 mm
- Aanbrengen uitvul laag fundering menggranulaat 100 mm

5m 10m 15m 20m 25m

Opmerkingen

- Alle diameters in mm
- Alle b.o.b. van de riool strengen in m t.o.v. NAP
- Alle putdekselhoogtes in m t.o.v. NAP

Kabels en leidingen

De ligging van de kabels en leidingen is indicatief en is gebaseerd op aangeleverde gegevens van de gemeente Hardinxveld-Giessendam. De aannemer dient voorafgaand aan de werkzaamheden een graafmelding te doen.

Gemeente Hardinxveld-Giessendam

PROJECT : Woonrijp maken Blauwe Zoom fase 6, te Hardinxveld-Giessendam

ONDERWERP : Ondergrondse infra

BOOT Voorendaal tel. 0318 - 52 79 00 Elst (Gld) tel. 0485 - 37 71 66 http://www.bootoot.nl

Wijzigingen	Datum	Wie	Takenomschrijving	Status
			Documentvoort	Tekening
			Detail	4 juni 2019
			Tekenaar	Ive
			Gecontroleerd	mi
			Schaal	1:250
			Formaat	A0
			Blad	K19-0164-002
				02



LEGENDA

Bestaande situatie

- Bestaande lichtmast
- Bestaande put
- Bestaande kolk
- Bestaande uitstroombak
- Bestaande verkeersbord
- Bestaande CAI kast
- Bestaande paal
- Bestaand boom

Nieuwe situatie

- Werkgrens
- Erfgrens
- Afwerkhoogte
- Vloerpeil
- Aanbrengen opsluifband 120x200 mm
- Aanbrengen trottoirband 180/200x250 mm
- Herstraten trottoirband 180/200x250 mm
- Aanbrengen verloopband
- Aanbrengen inritbanden 400x80x250/150mm
- Aanbrengen rollaag betonstraatssteen keiformaat
- Aanbrengen asfalt deklaag
- Aanbrengen zeskant betonstenen, kleur grijs
- Aanbrengen betonstraatssteen keiformaat, kleur: antraciet
- Aanbrengen betonstraatssteen keiformaat, kleur: Engelsrood
- Aanbrengen kunststof grasregel, 400x60x100mm
- Aanbrengen marking parkeervakken, betonstraatssteen keiformaat, kleur: wit
- Herstraten
- Afwerken berm en inzaaien
- Aanbrengen teelaarde dikte 0,50 m
- Aanbrengen trottoirkolk
- Aanbrengen straatkolk
- Aanbrengen beschermeugel
- Aanbrengen hekwerk

Opmerkingen

- Alle maten in meters
- Alle hoogtes in meters t.o.v. NAP

5m 10m 15m 20m 25m

Gemeente Hardinxveld-Giessendam

PROJECT : Woonrijp maken Blauwe Zoom fase 6, te Hardinxveld-Giessendam
ONDERWERP : Boven grondse infra



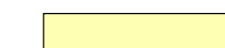

BOOT

Voorbeeld
 tel. 0181 - 52 79 00
 E-mail (Gld)
 tel. 0461 - 37 77 66
 http://www.bootood.nl

Wijzigingen		Tekeninggegevens		Status
Datum	Ov	Documentvoort	Tekening	
		Datum	4 juni 2019	Concept
		Tekenaar	Ive	Definitief
		Geocoördineer	mi	N.V.I.
		Schaal	1:250	Voortekening
		Formaat	A0	Revisie

Bestand : K19-0164-002
 Blad : 03


LEGENDA

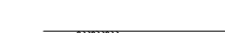-  Bestaand maaiveld, indicatief
-  Aanbrengen menggranulaat
-  Aanbrengen straatzand
-  Aanbrengen zc.stab




Opmerkingen

- Alle maten in meters
- Alle hoogtes in meters t.o.v. NAP

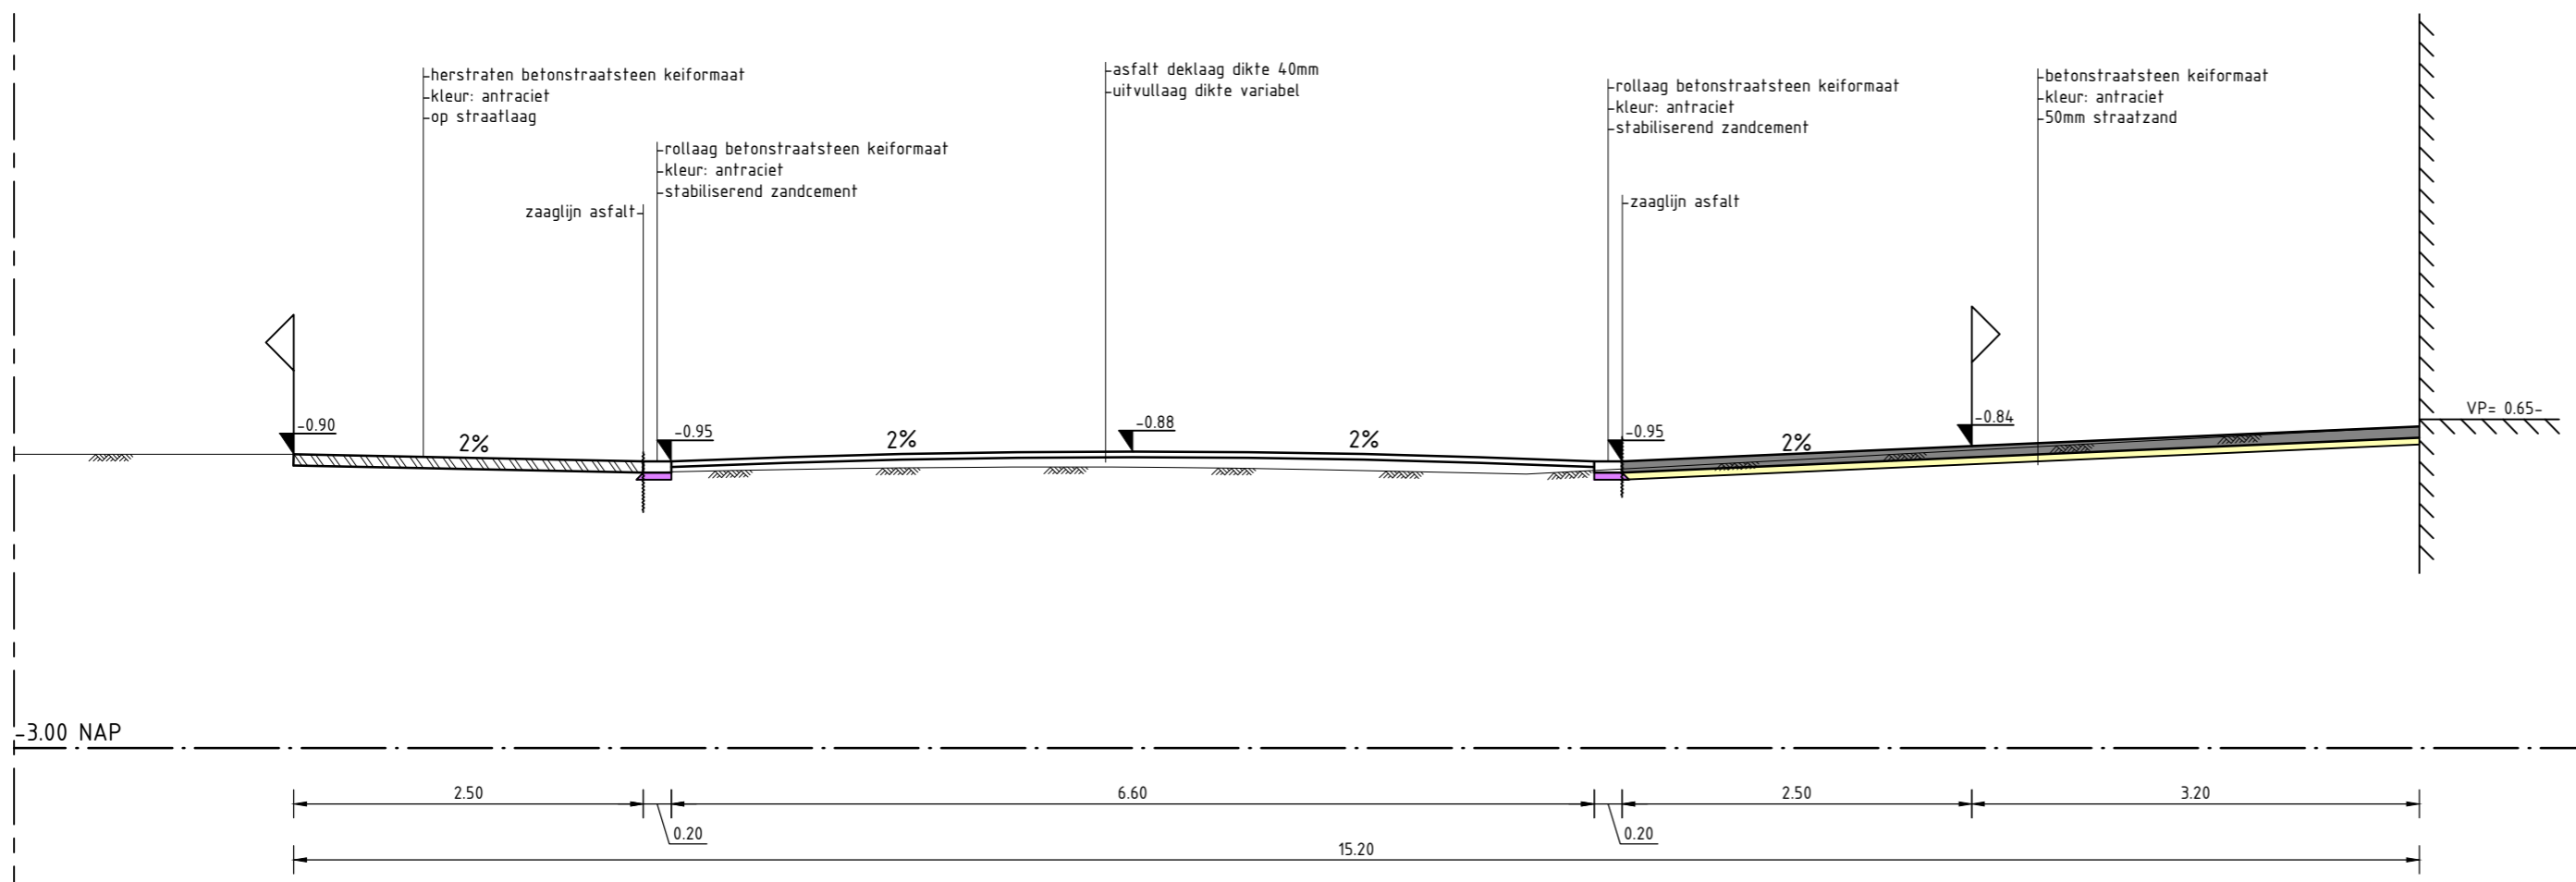

Doorsnede A-A

Schaal 1:50

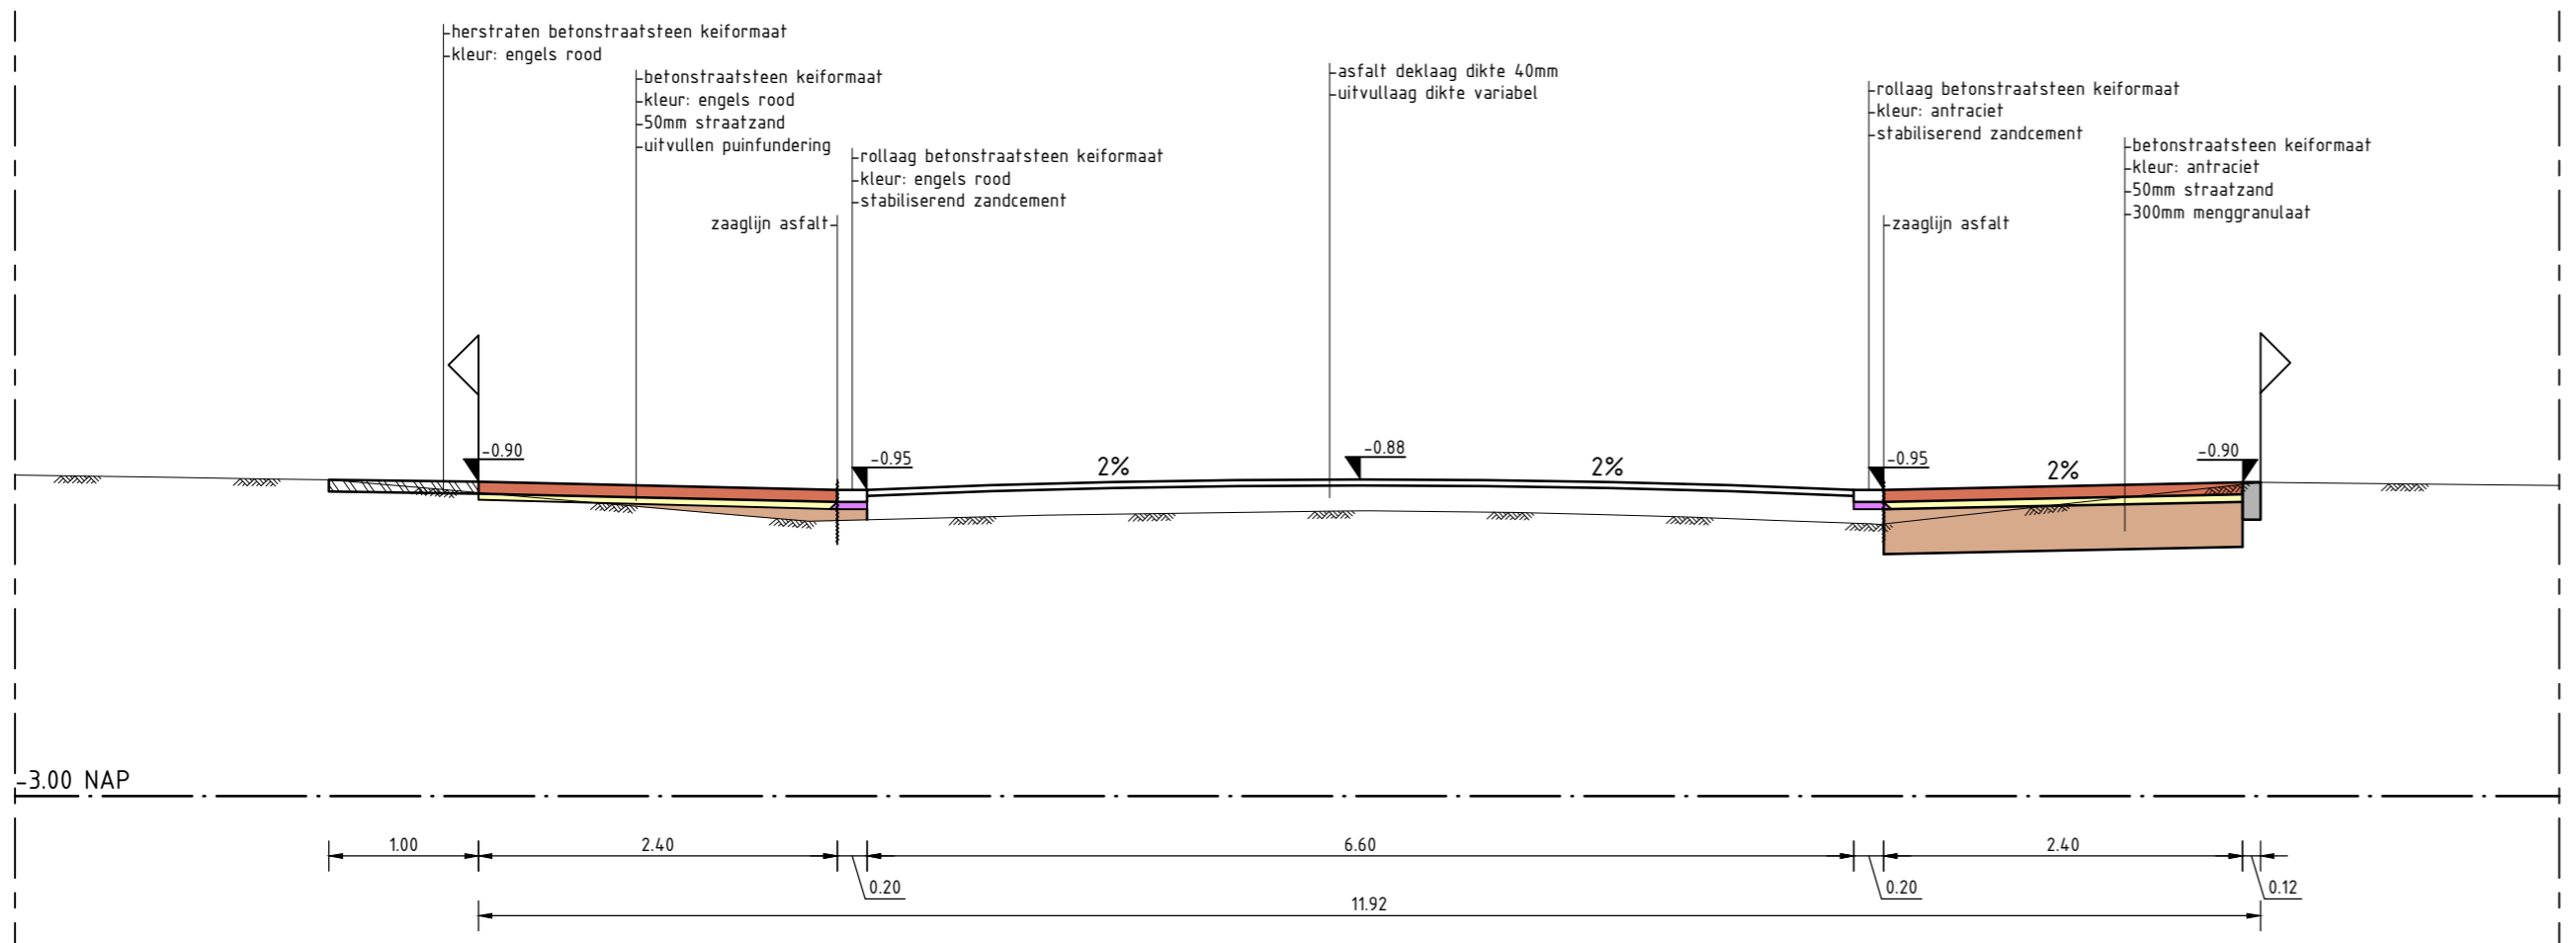

Doorsnede B-B

Schaal 1:50



**Gemeente
Hardinxveld-Giessendam**

PROJECT : Woonrijp maken Blauwe Zoom fase 6,
ONDERWERP : te Hardinxveld-Giessendam
Doorsnede



ruimtelijke informatie
ruimtelijke inrichting
ruimtelijk beheer

Veenendaal
tel. 0318 - 52 76 00
Elst (Gld)
tel. 0481 - 37 71 65
<http://www.buroboot.nl>

Wijzigingen
Datum Get.

Tekeninggegevens

Documentsoort : Tekening
Datum : 4 juni 2019
Tekenaar : Ive
Gecontroleerd : ri
Schaal : 1:50
Formaat : A0

Status

- Concept
- Definitief
- N.V.I.
- Voor uitvoering
- Revisie
-

Bestand : K19-0164-002
Blad : 04