




noordgevel

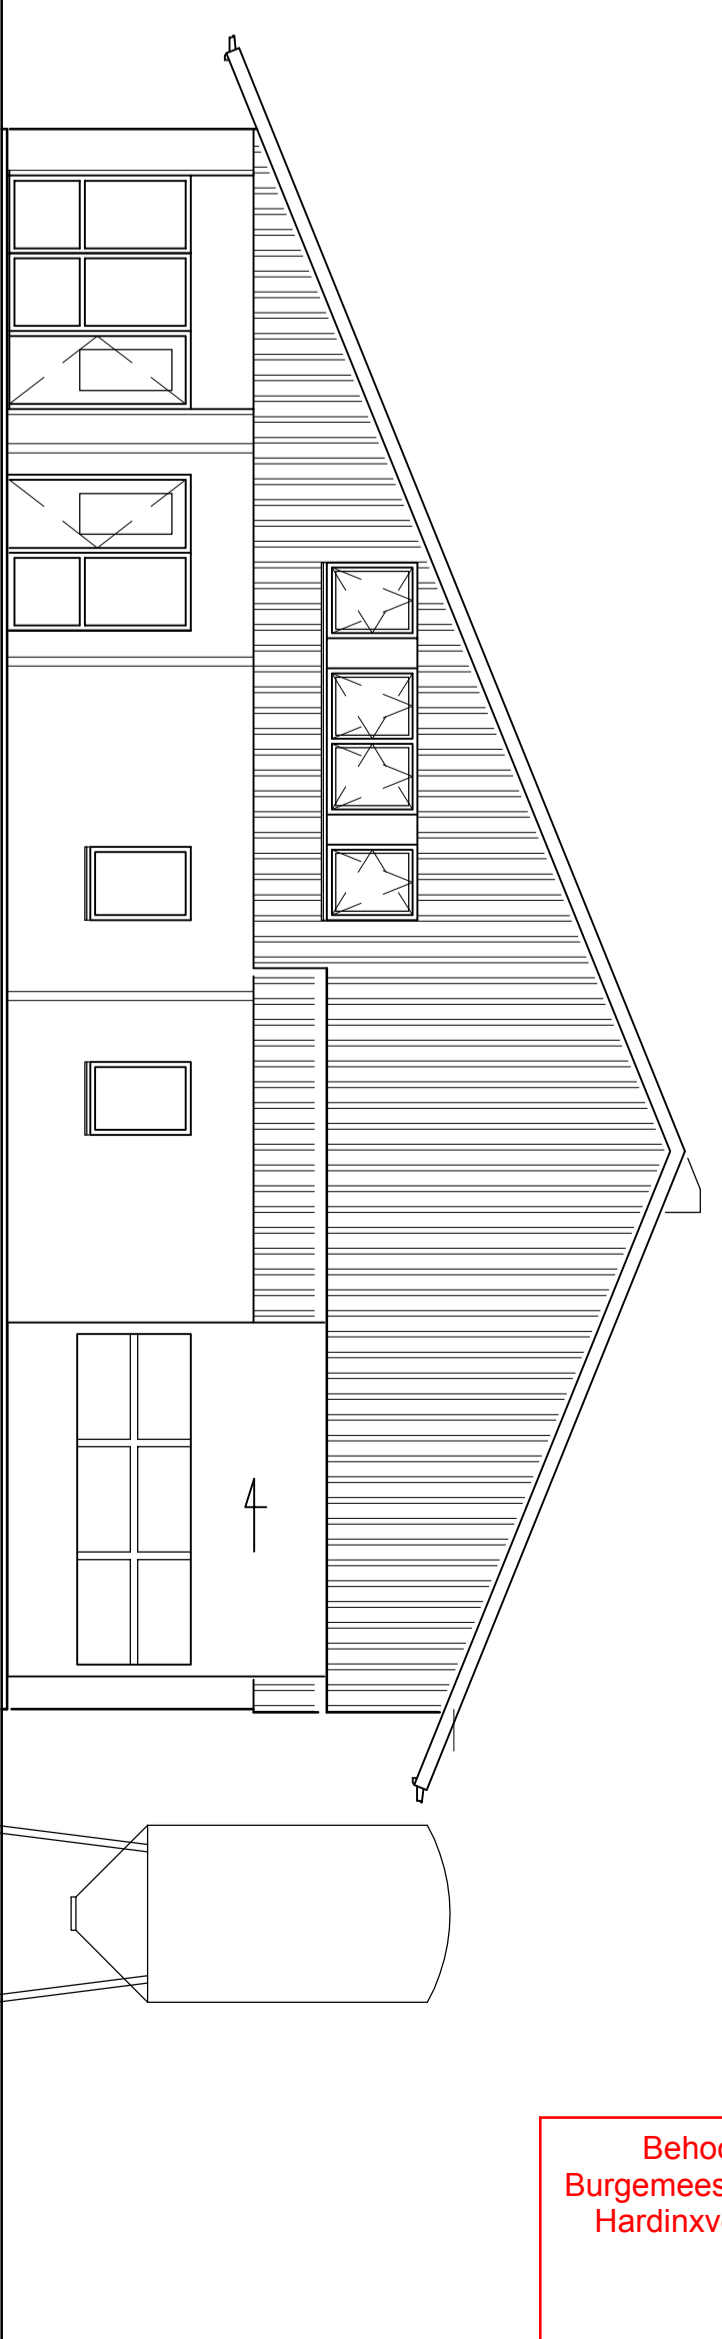


westgevel

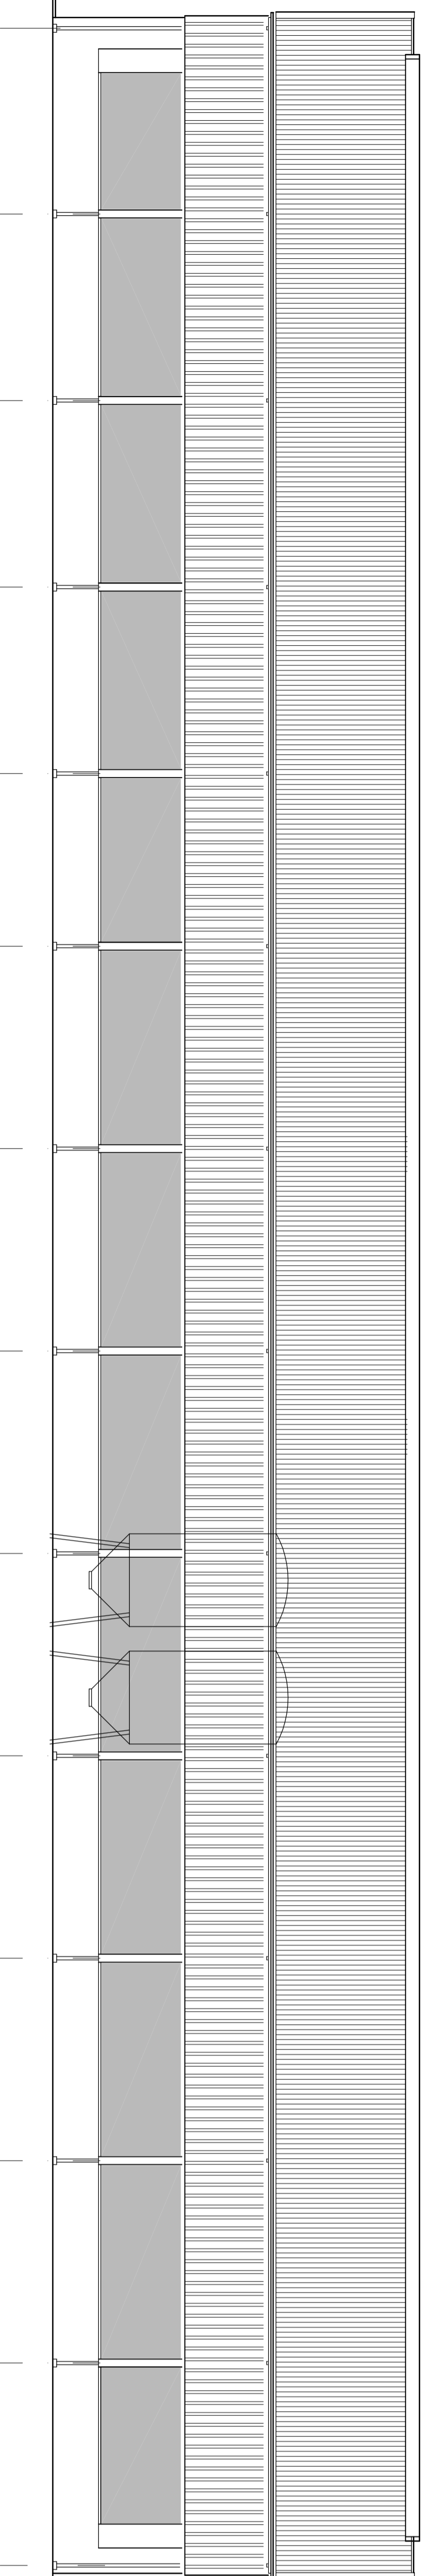


zuidgevel

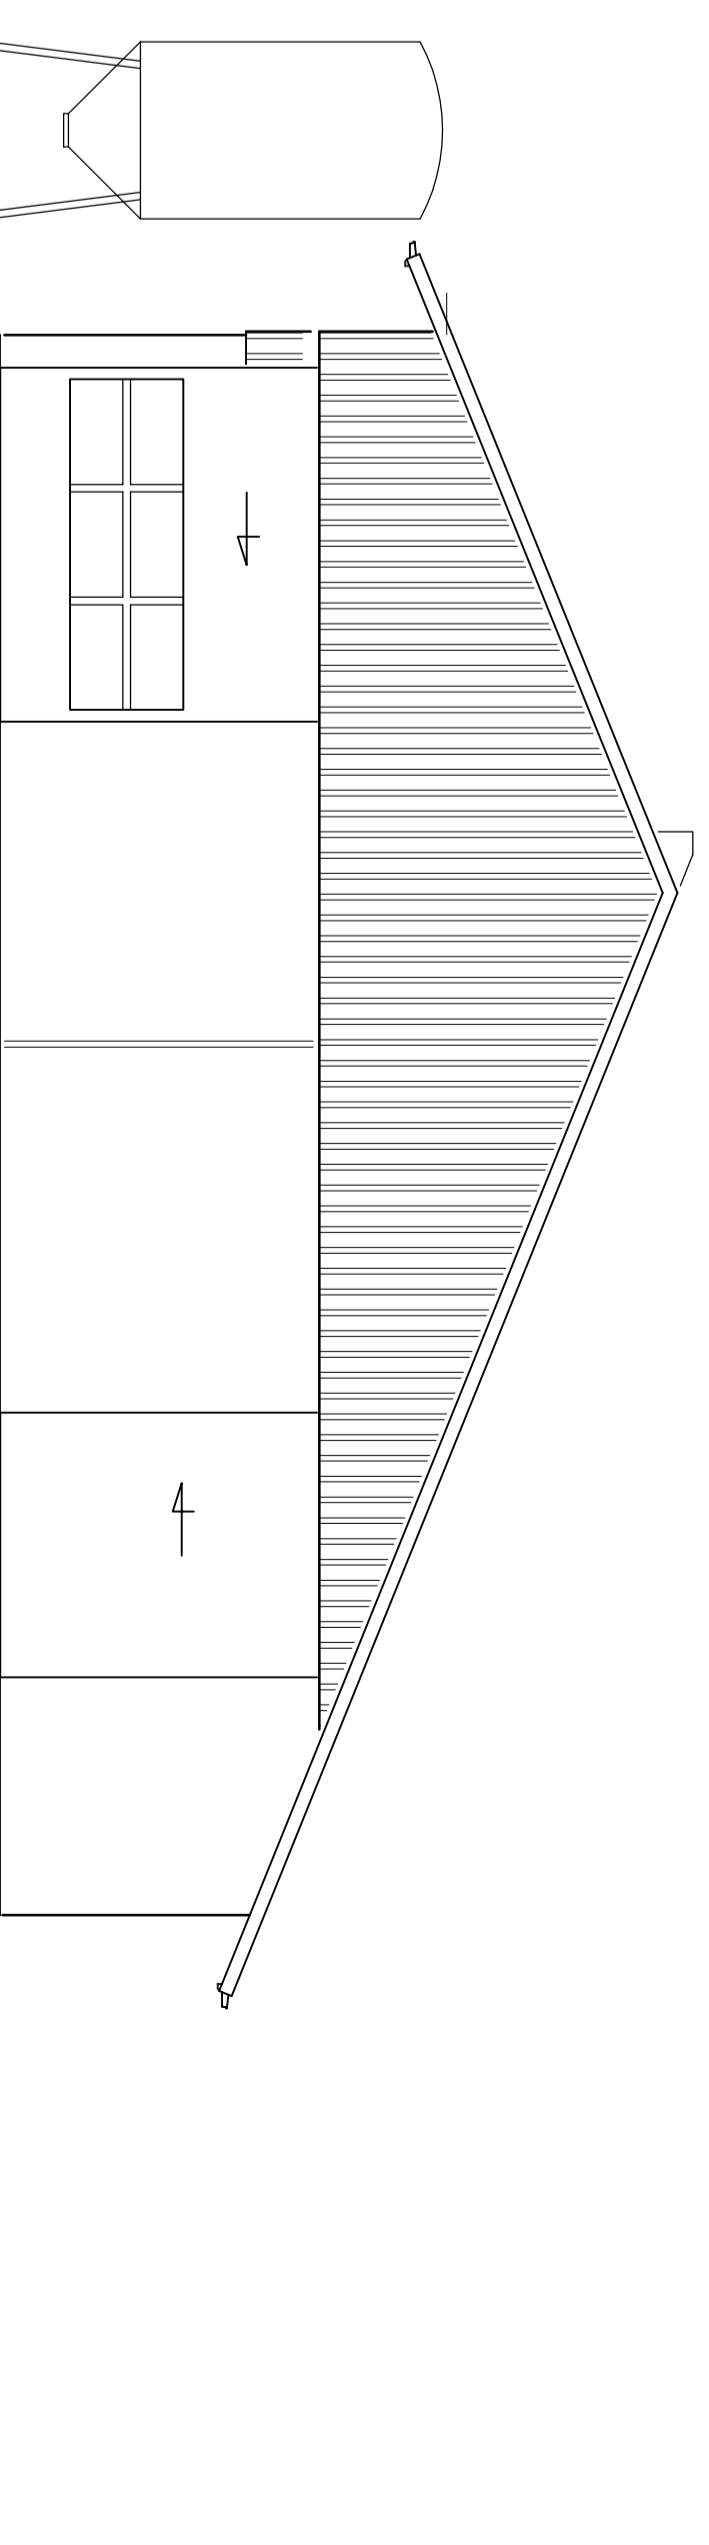


oostgevel

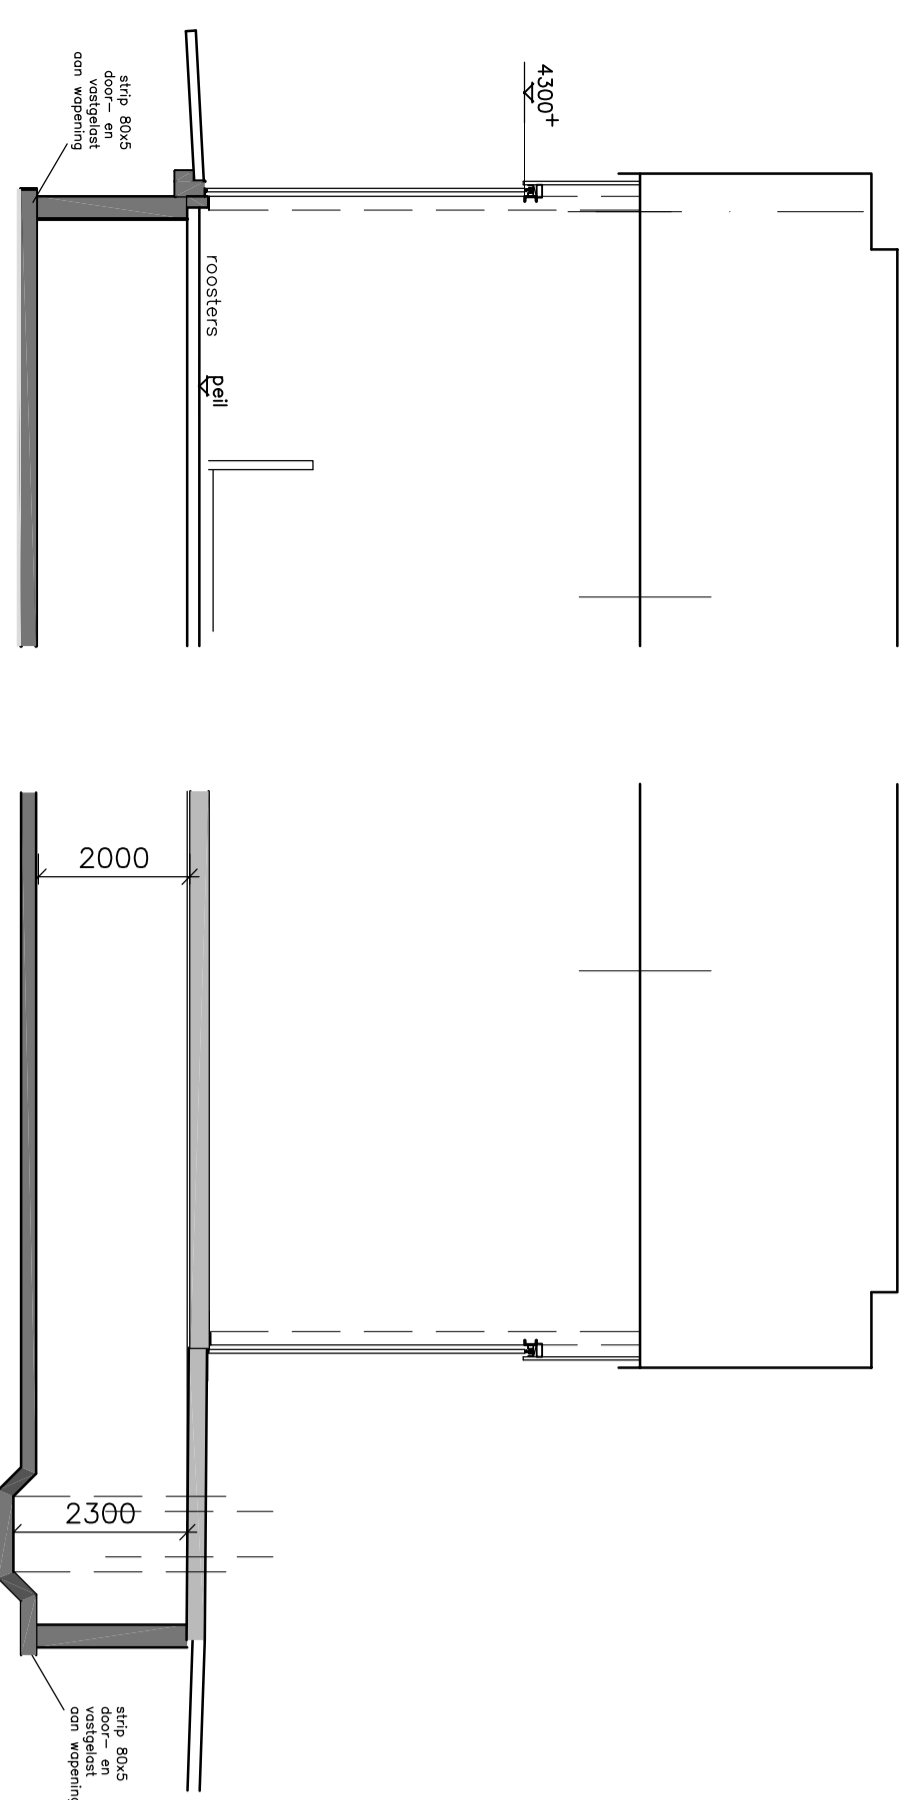


langsd doorsnede A

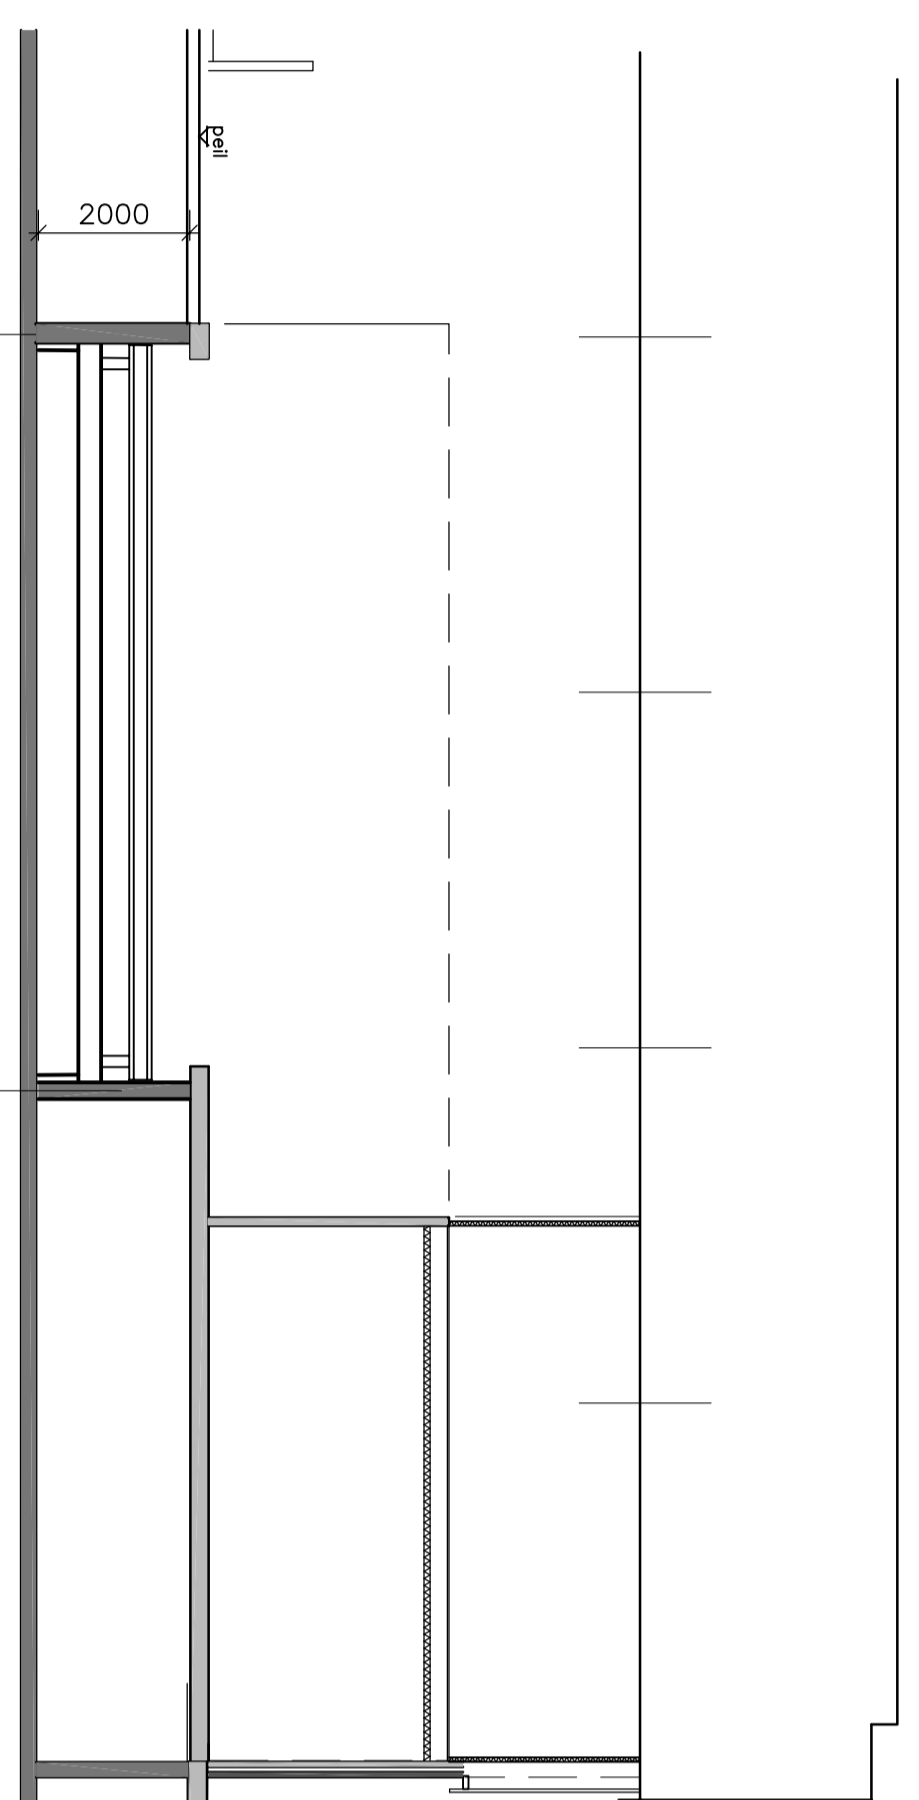


langsd doorsnede B

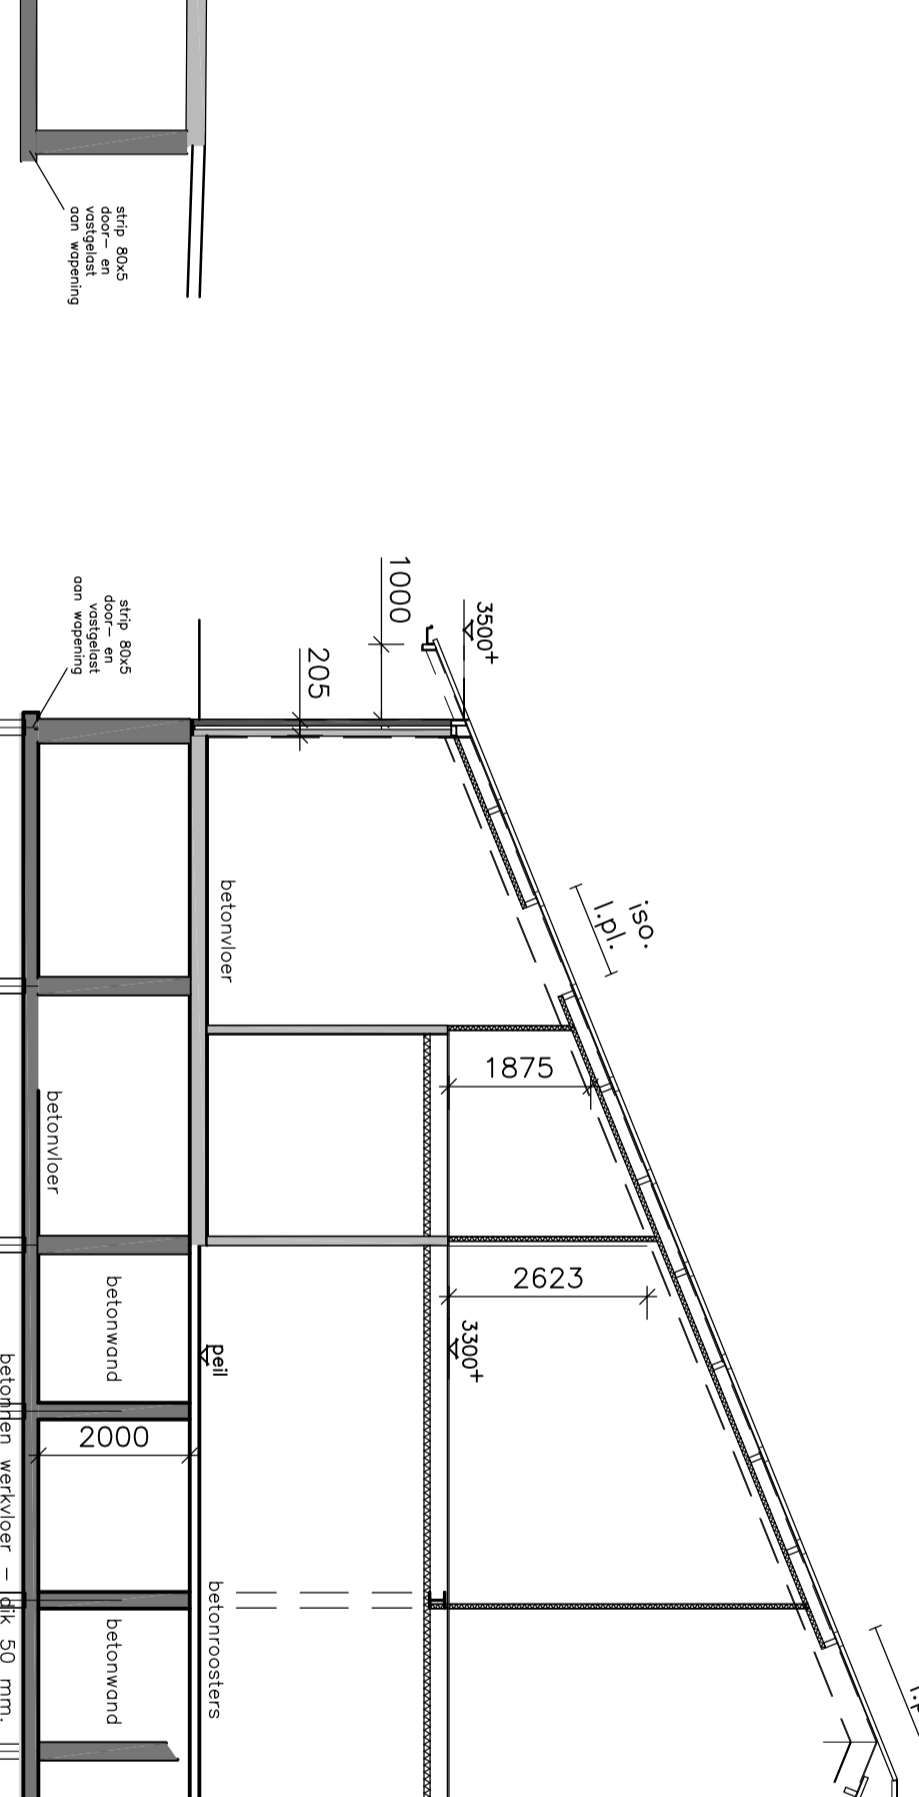


langsd doorsnede C

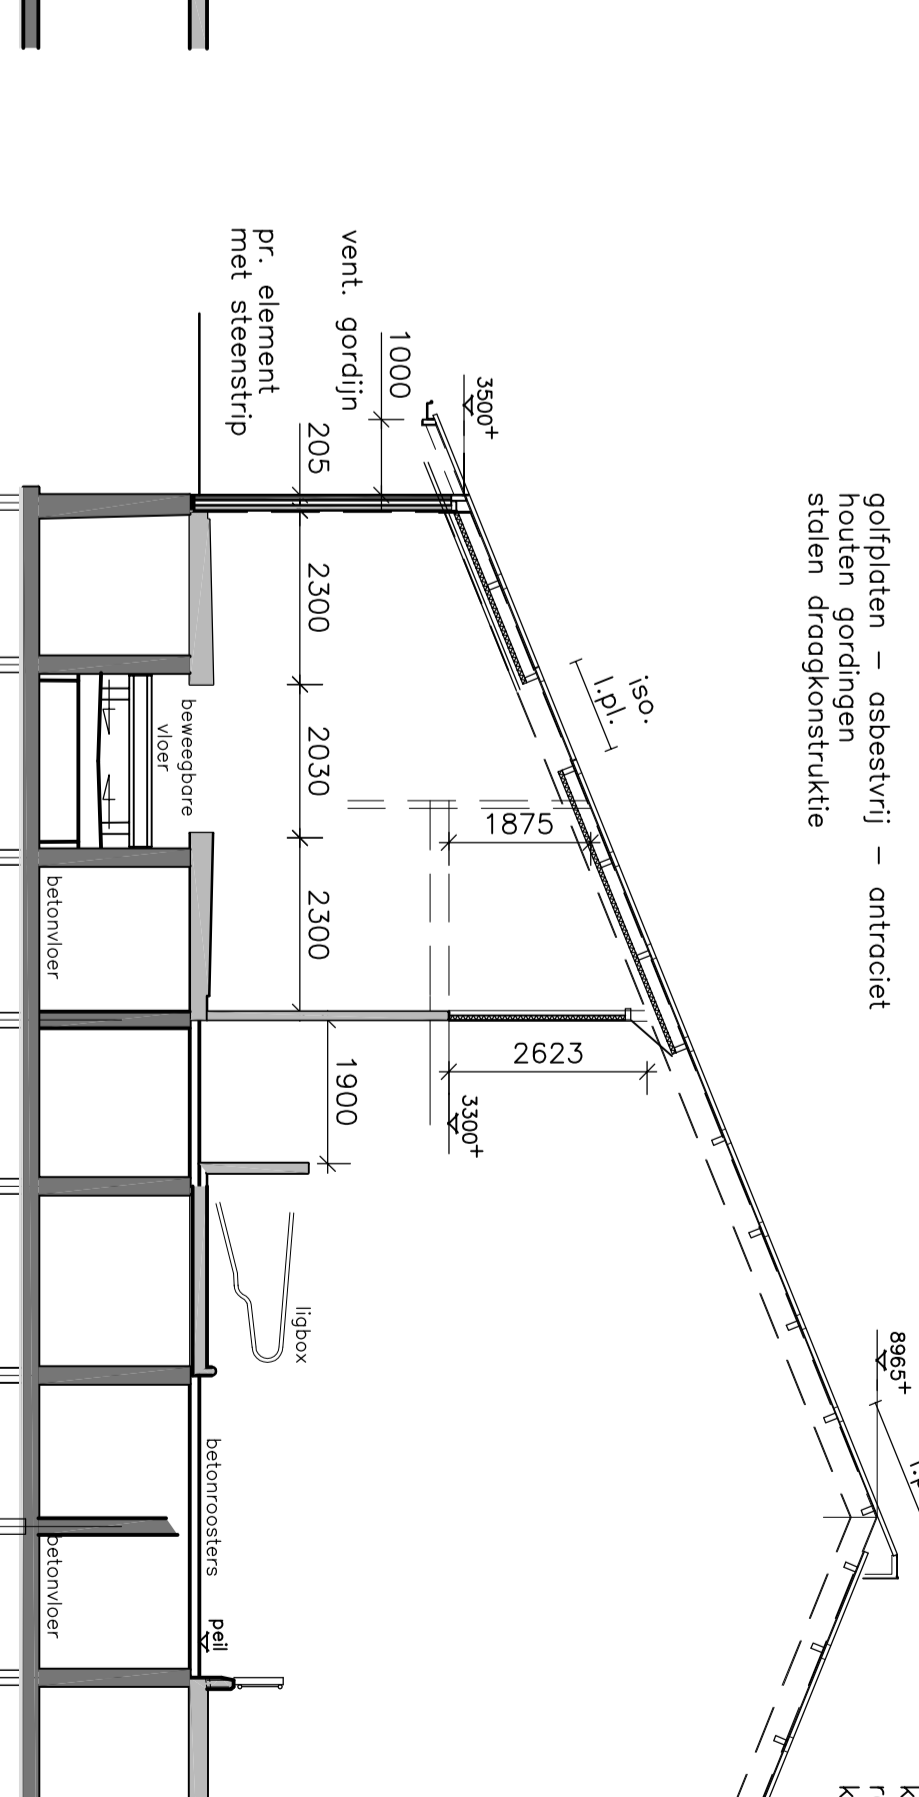

dwars doorsnede D

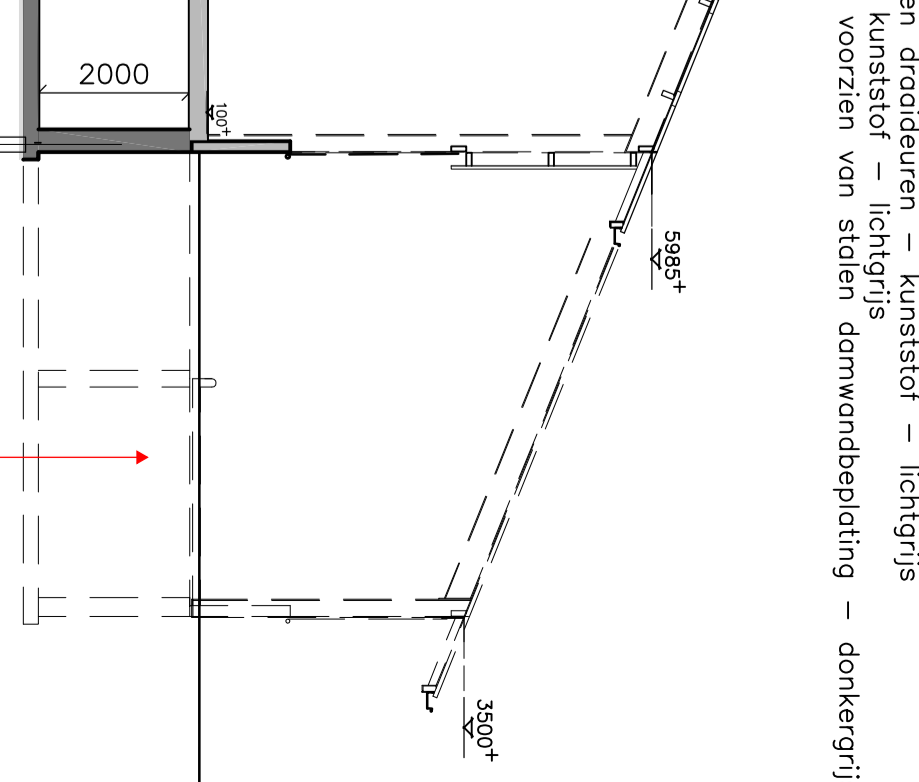

dwars doorsnede E

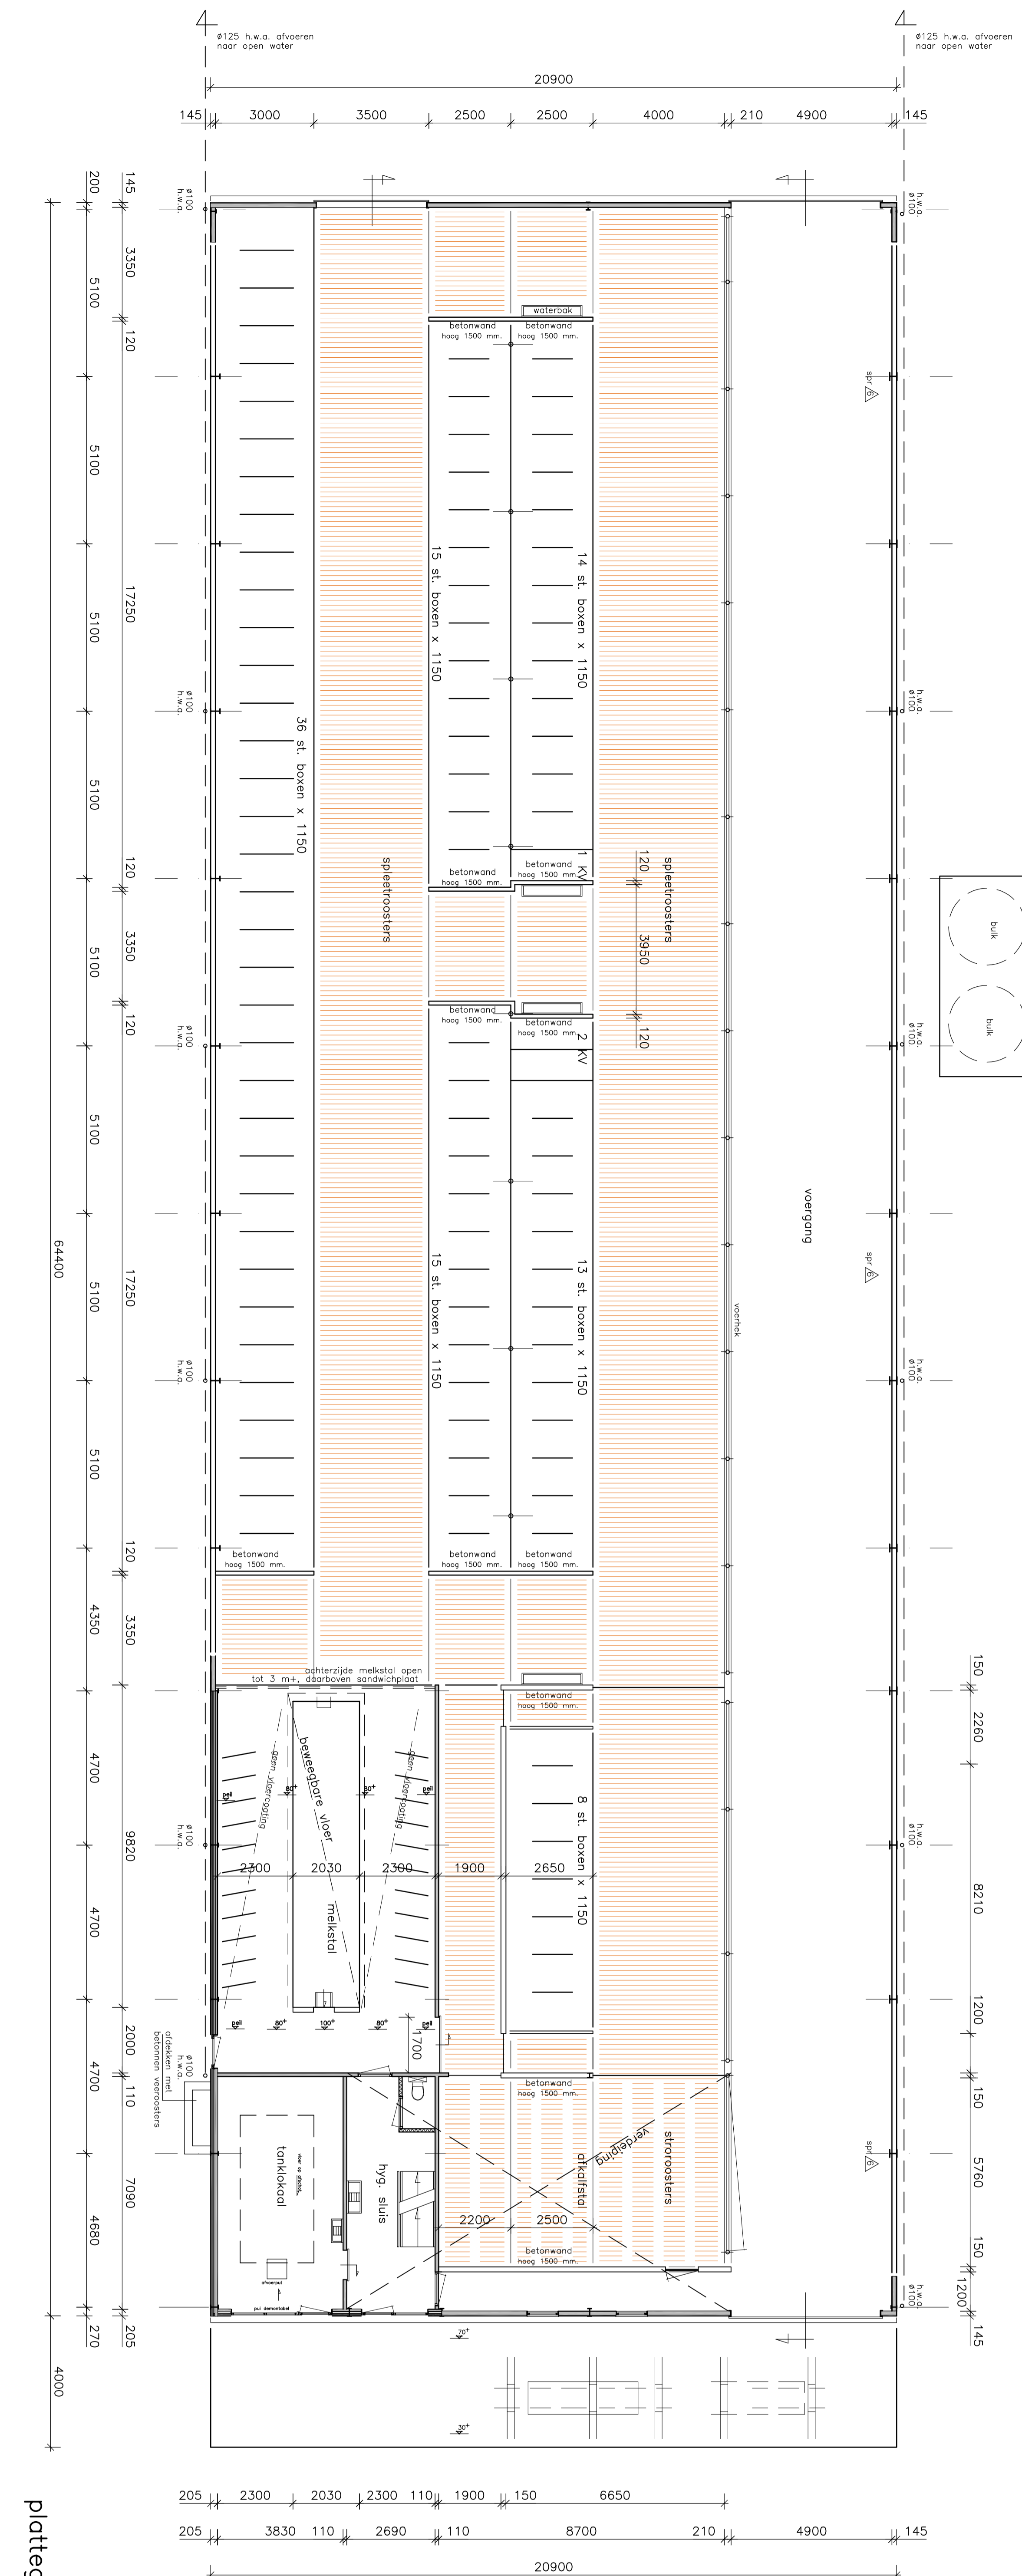

plattegrond

opdrachtgever:	veelhouderij E.C. de Wold	nr. A :	23-01-2019
project:	nieuw te bouwen vestal	B :	
onderdeel:	Kon. Wilhelminalaan 137 H'veld-G'dam	C :	
	aanvraagtekening	D :	
		E :	
		F :	
datum:	21-11-2018	getekend:	JK
schaal:	1:100	tekent:	JK
		nr. A :	2824
		nr. B :	02

